



VỊ TRÍ ĐẮC ĐỊA NGAY TẠI KHU DÂN CƯ HIỆN HỮU, SẦM UẤT

Khu trung tâm thương mại Sunrise City - North Towers tọa lạc ngay trên mặt tiền tuyến đường huyết mạch Nguyễn Hữu Thọ, Quận 7 - nơi có cộng đồng dân cư hiện hữu, với phong cách sống hiện đại và đẳng cấp, tập trung nhiều tiện ích như: khu vui chơi giải trí, giáo dục trẻ em, trường học... tất cả sẽ hình thành nên một khu thương mại và dịch vụ hiện đại, sầm uất tại khu vực, đáp ứng được nhu cầu mua sắm và giải trí đa dạng của khách hàng.



▼ Ngành hàng mỹ phẩm



▼ Ngành hàng thời trang cao cấp




▲ Ngành hàng thời trang

▲ Ngành hàng trang sức & phụ kiện

Với thiết kế là mô hình one-stop shopping mall, trung tâm thương mại Sunrise City - North Towers đảm bảo sẽ mang lại không gian mua sắm, giải trí hiện đại, tiện nghi, đẳng cấp phục vụ cộng đồng cư dân hiện hữu ngay tại khu căn hộ cao cấp Sunrise City, khu dân cư Trung Sơn cũng như thu hút cư dân sinh sống tại các khu đô thị phát triển khác tại Quận 7 và các khu vực lân cận như Quận 4, Quận 5, Bình Chánh và Nhà Bè đến tham quan và mua sắm. Đây chính là một cơ hội đầu tư đầy tiềm năng mà các nhà đầu tư và các nhà kinh doanh bán lẻ có thể mở rộng và phát triển để mang lại hiệu quả kinh doanh cao nhất.

MẶT BẰNG THƯƠNG MẠI

• Tầng 01

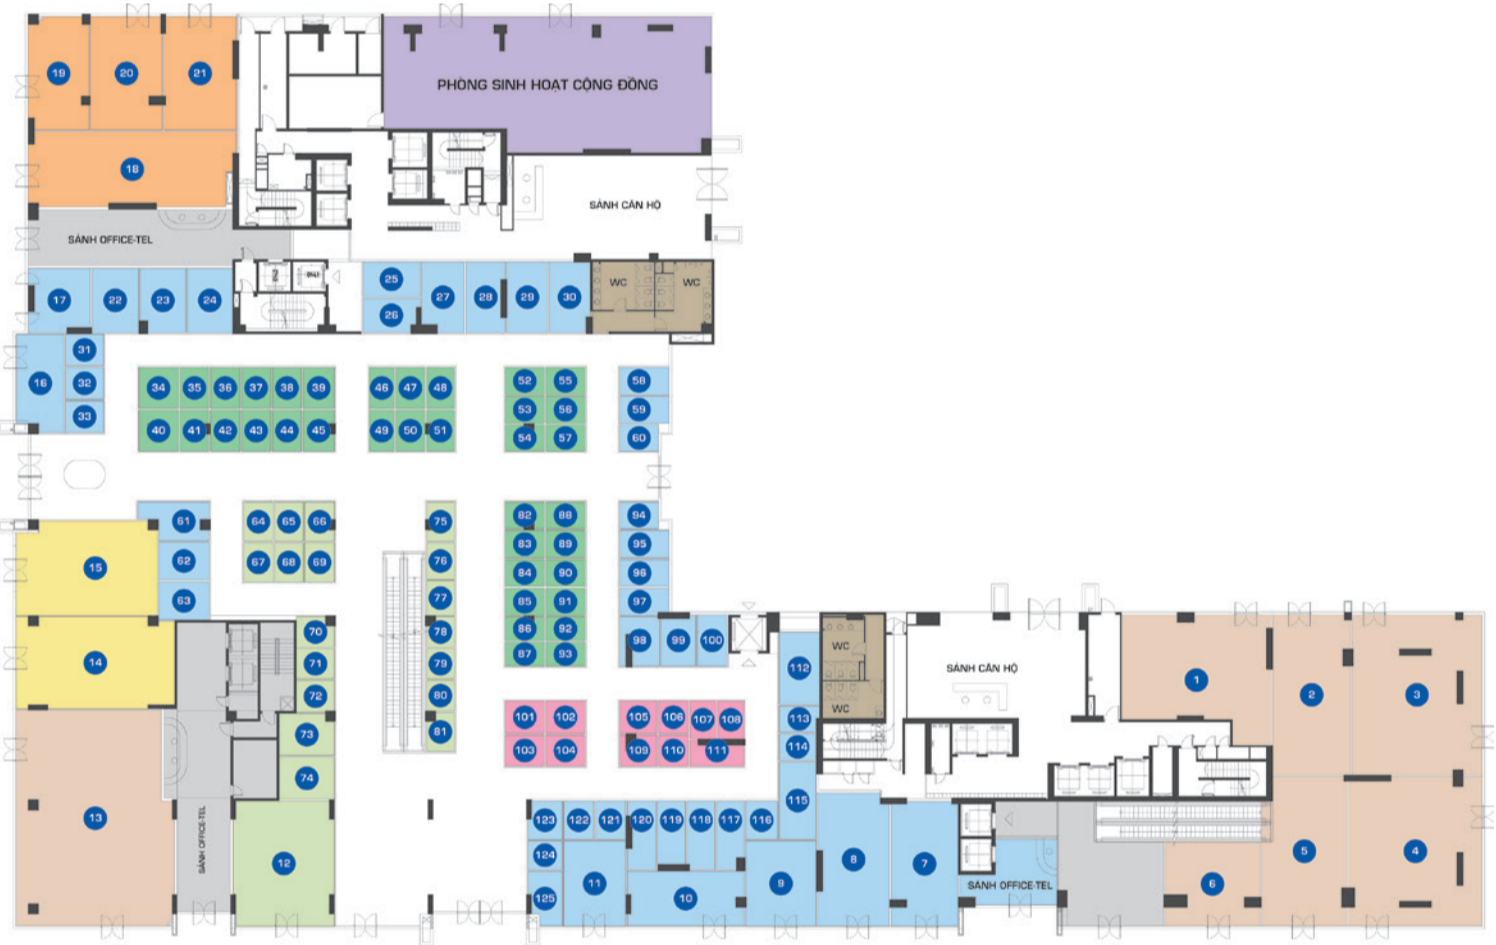

NGÀNH HÀNG DỊCH VỤ (NGÂN HÀNG, CAFE, NHÀ HÀNG, CHĂM SÓC SỨC KHỎE...)



NGÀNH HÀNG THỜI TRANG, THIẾT KẾ



NGÀNH HÀNG NỮ TRANG, ĐỒNG HỒ



SIÊU THỊ, CỬA HÀNG TIỀN LỢI



NGÀNH HÀNG MỸ PHẨM, NƯỚC HOA, PHỤ KIỆN...




NGÀNH HÀNG GIÀY DA, TỤI XÁCH



NGÀNH HÀNG THỰC PHẨM (CAFE, NHÀ HÀNG, TIỆM BÁNH...)

- Lô 1: 91.3 m², Lô 2: 69.2 m², Lô 3: 113.86 m², Lô 4: 107.46 m², Lô 5: 70.15 m², Lô 6: 42.67 m², Lô 7: 46.16 m², Lô 8: 52.17 m², Lô 9: 33.86 m², Lô 10: 35.55 m², Lô 11: 29.87 m², Lô 12: 69.92 m², Lô 13: 183.85 m², Lô 14: 79.52 m²
- Lô 15: 73.24 m², Lô 16: 25.12 m², Lô 17: 20.96 m², Lô 18: 83.72 m², Lô 19: 37.5 m², Lô 20: 45.2 m², Lô 21: 45.4 m², Lô 22: 16.89 m², Lô 23: 16.11 m², Lô 24: 16.41 m², Lô 25: 11.18 m², Lô 26: 10.37 m², Lô 27: 10.37 m², Lô 28: 14.74 m²
- Lô 29: 16.17 m², Lô 30: 15.88 m², Lô 31: 6.96 m², Lô 32: 6.96 m², Lô 33: 6.96 m², Lô 34: 9.30 m², Lô 35: 6.82 m², Lô 36: 6.82 m², Lô 37: 6.82 m², Lô 38: 6.82 m², Lô 39: 7.31 m², Lô 40: 9.00 m², Lô 41: 6.26 m², Lô 42: 6.86 m²
- Lô 43: 6.86 m², Lô 44: 6.86 m², Lô 45: 6.75 m², Lô 46: 6.86 m², Lô 47: 6.82 m², Lô 48: 6.51 m², Lô 49: 6.86 m², Lô 50: 6.86 m², Lô 51: 5.95 m², Lô 52: 6.05 m², Lô 53: 6.05 m², Lô 54: 5.34 m², Lô 55: 6.05 m², Lô 56: 6.05 m²
- Lô 57: 5.90 m², Lô 58: 7.59 m², Lô 59: 7.59 m², Lô 60: 5.80 m², Lô 61: 12.41 m², Lô 62: 10.96 m², Lô 63: 10.96 m², Lô 64: 6.44 m², Lô 65: 6.44 m², Lô 66: 6.03 m², Lô 67: 6.44 m², Lô 68: 6.44 m², Lô 69: 6.44 m², Lô 70: 6.02 m²
- Lô 71: 6.51 m², Lô 72: 6.72 m², Lô 73: 12.76 m², Lô 74: 13.18 m², Lô 75: 5.64 m², Lô 76: 5.78 m², Lô 77: 5.46 m², Lô 78: 4.31 m², Lô 79: 4.80 m², Lô 80: 4.79 m², Lô 81: 5.70 m², Lô 82: 5.34 m², Lô 83: 6.19 m², Lô 84: 6.05 m²
- Lô 85: 6.05 m², Lô 86: 4.75 m², Lô 87: 5.31 m², Lô 88: 5.90 m², Lô 89: 6.19 m², Lô 90: 6.05 m², Lô 91: 6.05 m², Lô 92: 5.31 m², Lô 93: 5.31 m², Lô 94: 5.80 m², Lô 95: 7.77 m², Lô 96: 5.20 m², Lô 97: 7.37 m², Lô 98: 9.88 m²
- Lô 99: 9.42 m², Lô 100: 8.60 m², Lô 101: 6.59 m², Lô 102: 7.23 m², Lô 103: 6.93 m², Lô 104: 6.93 m², Lô 105: 6.86 m², Lô 106: 5.51 m², Lô 107: 5.63 m², Lô 108: 5.77 m², Lô 109: 5.62 m², Lô 110: 5.51 m², Lô 111: 6.90 m², Lô 112: 15.40 m²
- Lô 113: 6.16 m², Lô 114: 5.50 m², Lô 115: 14.82 m², Lô 116: 6.96 m², Lô 117: 10.27 m², Lô 118: 10.73 m², Lô 119: 9.97 m², Lô 120: 10.33 m², Lô 121: 6.82 m², Lô 122: 6.82 m², Lô 123: 7.07 m², Lô 124: 5.55 m², Lô 125: 9.46 m²

• Tầng 02

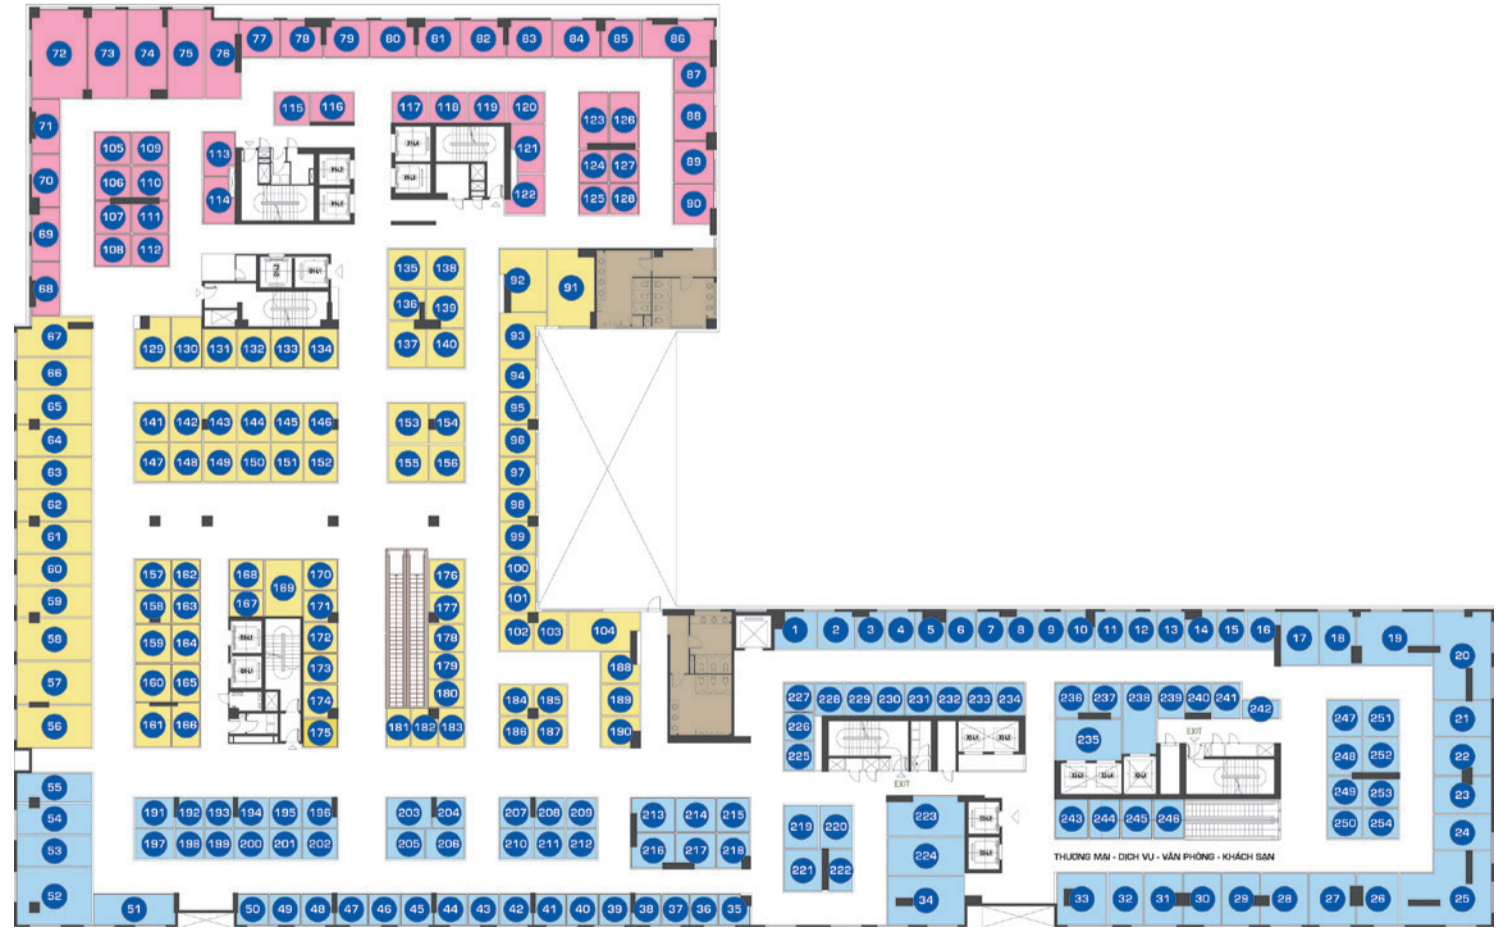

NGÀNH HÀNG THỜI TRANG & PHỤ KIỆN THỜI TRANG UNISEX



NGÀNH HÀNG THỜI TRANG & PHỤ KIỆN THỜI TRANG NỮ



NGÀNH HÀNG THỜI TRANG & PHỤ KIỆN THỜI TRANG NAM

- Lô 1: 7.42 m², Lô 2: 7.73 m², Lô 3: 5.50 m², Lô 4: 5.89 m², Lô 5: 4.52 m², Lô 6: 5.90 m², Lô 7: 5.72 m², Lô 8: 5.59 m², Lô 9: 5.89 m², Lô 10: 4.88 m², Lô 11: 6.21 m², Lô 12: 5.89 m², Lô 13: 5.89 m², Lô 14: 5.36 m², Lô 15: 5.89 m², Lô 16: 5.95 m², Lô 17: 11.10 m², Lô 18: 10.34 m², Lô 19: 20.94 m², Lô 20: 26.69 m², Lô 21: 11.29 m², Lô 22: 11.45 m², Lô 23: 11.45 m², Lô 24: 11.29 m², Lô 25: 30.91 m², Lô 26: 11.26 m², Lô 27: 12.70 m², Lô 28: 12.90 m², Lô 29: 10.30 m²
- Lô 30: 9.93 m², Lô 31: 10.12 m², Lô 32: 10.01 m², Lô 33: 13.57 m², Lô 34: 20.93 m², Lô 35: 4.31 m², Lô 36: 4.60 m², Lô 37: 4.60 m², Lô 38: 4.64 m², Lô 39: 5.29 m², Lô 40: 5.31 m², Lô 41: 5.31 m², Lô 42: 5.31 m², Lô 43: 5.31 m², Lô 44: 5.31 m², Lô 45: 5.31 m², Lô 46: 5.29 m², Lô 47: 5.31 m², Lô 48: 5.31 m², Lô 49: 5.29 m², Lô 50: 5.26 m², Lô 51: 13.89 m², Lô 52: 23.16 m², Lô 53: 12.60 m², Lô 54: 12.88 m², Lô 55: 12.88 m², Lô 56: 17.42 m², Lô 57: 17.36 m², Lô 58: 17.36 m²
- Lô 59: 12.60 m², Lô 60: 12.88 m², Lô 61: 12.60 m², Lô 62: 12.60 m², Lô 63: 12.88 m², Lô 64: 13.72 m², Lô 65: 13.72 m², Lô 66: 14.63 m², Lô 67: 14.63 m², Lô 68: 8.02 m², Lô 69: 8.02 m², Lô 70: 7.97 m², Lô 71: 7.97 m², Lô 72: 17.55 m², Lô 73: 18.63 m², Lô 74: 17.55 m², Lô 75: 17.69 m², Lô 76: 13.95 m², Lô 77: 13.95 m², Lô 78: 8.74 m², Lô 79: 8.74 m², Lô 80: 8.69 m², Lô 81: 8.42 m², Lô 82: 8.42 m², Lô 83: 8.86 m², Lô 84: 8.86 m², Lô 85: 9.35 m², Lô 86: 13.69 m², Lô 87: 7.04 m²
- Lô 88: 10.40 m², Lô 89: 8.78 m², Lô 90: 8.65 m², Lô 91: 18.63 m², Lô 92: 14.13 m², Lô 93: 10.16 m², Lô 94: 6.21 m², Lô 95: 6.00 m², Lô 96: 6.00 m², Lô 97: 6.21 m², Lô 98: 6.00 m², Lô 99: 6.00 m², Lô 100: 5.94 m², Lô 101: 5.94 m², Lô 102: 6.49 m², Lô 103: 6.95 m², Lô 104: 14.36 m², Lô 105: 6.45 m², Lô 106: 6.54 m², Lô 107: 6.45 m², Lô 108: 6.45 m², Lô 109: 6.45 m², Lô 110: 6.45 m², Lô 111: 5.91 m², Lô 112: 6.45 m², Lô 113: 7.28 m², Lô 114: 7.23 m², Lô 115: 6.24 m², Lô 116: 6.93 m²
- Lô 117: 6.30 m², Lô 118: 6.30 m², Lô 119: 6.30 m², Lô 120: 6.32 m², Lô 121: 6.32 m², Lô 122: 6.89 m², Lô 123: 6.43 m², Lô 124: 5.02 m², Lô 125: 5.02 m², Lô 126: 8.29 m², Lô 127: 8.29 m², Lô 128: 5.02 m², Lô 129: 5.53 m², Lô 130: 5.53 m², Lô 131: 7.18 m², Lô 132: 6.96 m², Lô 133: 6.96 m², Lô 134: 7.18 m², Lô 135: 7.98 m², Lô 136: 5.75 m², Lô 137: 5.28 m², Lô 138: 7.98 m², Lô 139: 7.68 m², Lô 140: 8.12 m², Lô 141: 6.61 m², Lô 142: 6.96 m², Lô 143: 6.55 m², Lô 144: 6.96 m², Lô 145: 6.96 m²
- Lô 146: 7.11 m², Lô 147: 7.25 m², Lô 148: 6.96 m², Lô 149: 7.11 m², Lô 150: 6.96 m², Lô 151: 6.96 m², Lô 152: 7.11 m², Lô 153: 9.00 m², Lô 154: 7.24 m², Lô 155: 8.40 m², Lô 156: 7.24 m², Lô 157: 6.02 m², Lô 158: 5.65 m², Lô 159: 5.91 m², Lô 160: 5.91 m², Lô 161: 8.38 m², Lô 162: 6.02 m², Lô 163: 4.88 m², Lô 164: 5.91 m², Lô 165: 5.91 m², Lô 166: 6.66 m², Lô 167: 4.72 m², Lô 168: 5.74 m², Lô 169: 11.55 m², Lô 170: 5.74 m², Lô 171: 5.25 m², Lô 172: 5.61 m², Lô 173: 5.61 m², Lô 174: 5.76 m²
- Lô 175: 5.36 m², Lô 176: 6.25 m², Lô 177: 6.25 m², Lô 178: 5.51 m², Lô 179: 5.25 m², Lô 180: 5.08 m², Lô 181: 5.08 m², Lô 182: 5.10 m², Lô 183: 5.51 m², Lô 184: 5.32 m², Lô 185: 4.67 m², Lô 186: 5.46 m², Lô 187: 5.31 m², Lô 188: 6.03 m², Lô 189: 6.55 m², Lô 190: 6.41 m², Lô 191: 6.45 m², Lô 192: 4.24 m², Lô 193: 4.24 m², Lô 194: 5.13 m², Lô 195: 5.34 m², Lô 196: 5.20 m², Lô 197: 5.45 m², Lô 198: 4.67 m², Lô 199: 4.67 m², Lô 200: 5.56 m², Lô 201: 5.34 m², Lô 202: 5.79 m², Lô 203: 7.34 m²
- Lô 204: 4.91 m², Lô 205: 6.23 m², Lô 206: 6.45 m², Lô 207: 5.24 m², Lô 208: 4.96 m², Lô 209: 5.06 m², Lô 210: 5.45 m², Lô 211: 5.17 m², Lô 212: 5.06 m², Lô 213: 7.73 m², Lô 214: 7.52 m², Lô 215: 6.12 m², Lô 216: 7.51 m², Lô 217: 6.98 m², Lô 218: 5.88 m², Lô 219: 8.08 m², Lô 220: 7.92 m², Lô 221: 8.68 m², Lô 222: 5.68 m², Lô 223: 16.00 m², Lô 224: 15.81 m², Lô 225: 4.62 m², Lô 226: 4.62 m², Lô 227: 6.12 m², Lô 228: 5.14 m², Lô 229: 5.14 m², Lô 230: 5.14 m², Lô 231: 5.14 m²
- Lô 232: 5.14 m², Lô 233: 5.14 m², Lô 234: 5.14 m², Lô 235: 14.94 m², Lô 236: 5.84 m², Lô 237: 5.70 m², Lô 238: 5.27 m², Lô 239: 5.27 m², Lô 240: 4.18 m², Lô 241: 5.40 m², Lô 242: 3.78 m², Lô 243: 6.98 m², Lô 244: 6.98 m², Lô 245: 6.98 m², Lô 246: 6.98 m², Lô 247: 7.09 m², Lô 248: 7.06 m², Lô 249: 5.82 m², Lô 250: 5.72 m², Lô 251: 7.09 m², Lô 252: 6.70 m², Lô 253: 5.46 m², Lô 254: 5.72 m²

Để biết thêm thông tin chi tiết, xin Quý khách vui lòng liên hệ Chuyên viên kinh doanh:

SÀN GIAO DỊCH BĐS NOVALAND

Sunrise City - South Towers | Tầng 4 - Tháp V5
23 Nguyễn Hữu Thọ, Phường Tân Hưng, Quận 7, TP. HCM