




DỰ ÁN CĂN HỘ - THƯƠNG MẠI - DỊCH VỤ - VĂN PHÒNG THE TRESOR

THÔNG TIN DỰ ÁN

- Sở hữu vị trí tuyệt đẹp trên trục đường Bến Vân Đồn, tuyến đường huyết mạch, kang trang, dọc theo sông Sài Gòn tựa như dòng sông Seine thơ mộng của Paris, The Tresor được đánh giá là "kho báu" của khách hàng khi đầu tư vào bất động sản trung tâm.
- Với thiết kế đa dạng là một khu phức hợp Căn hộ - Thương mại - Dịch vụ - Văn phòng, gồm nhiều sản phẩm như lô thương mại, office và office-tel, căn hộ với thiết kế sang trọng, tối ưu hóa diện tích sử dụng, The Tresor chắc chắn mang đến nhiều cơ hội lớn về một tài sản đầu tư an toàn có giá trị gia tăng và sinh lợi lâu dài, đáp ứng thỏa đáng những mong đợi mà khách hàng và nhà đầu tư đang tìm kiếm.



VỊ TRÍ ĐẶC ĐỊA NGAY TRUNG TÂM THÀNH PHỐ

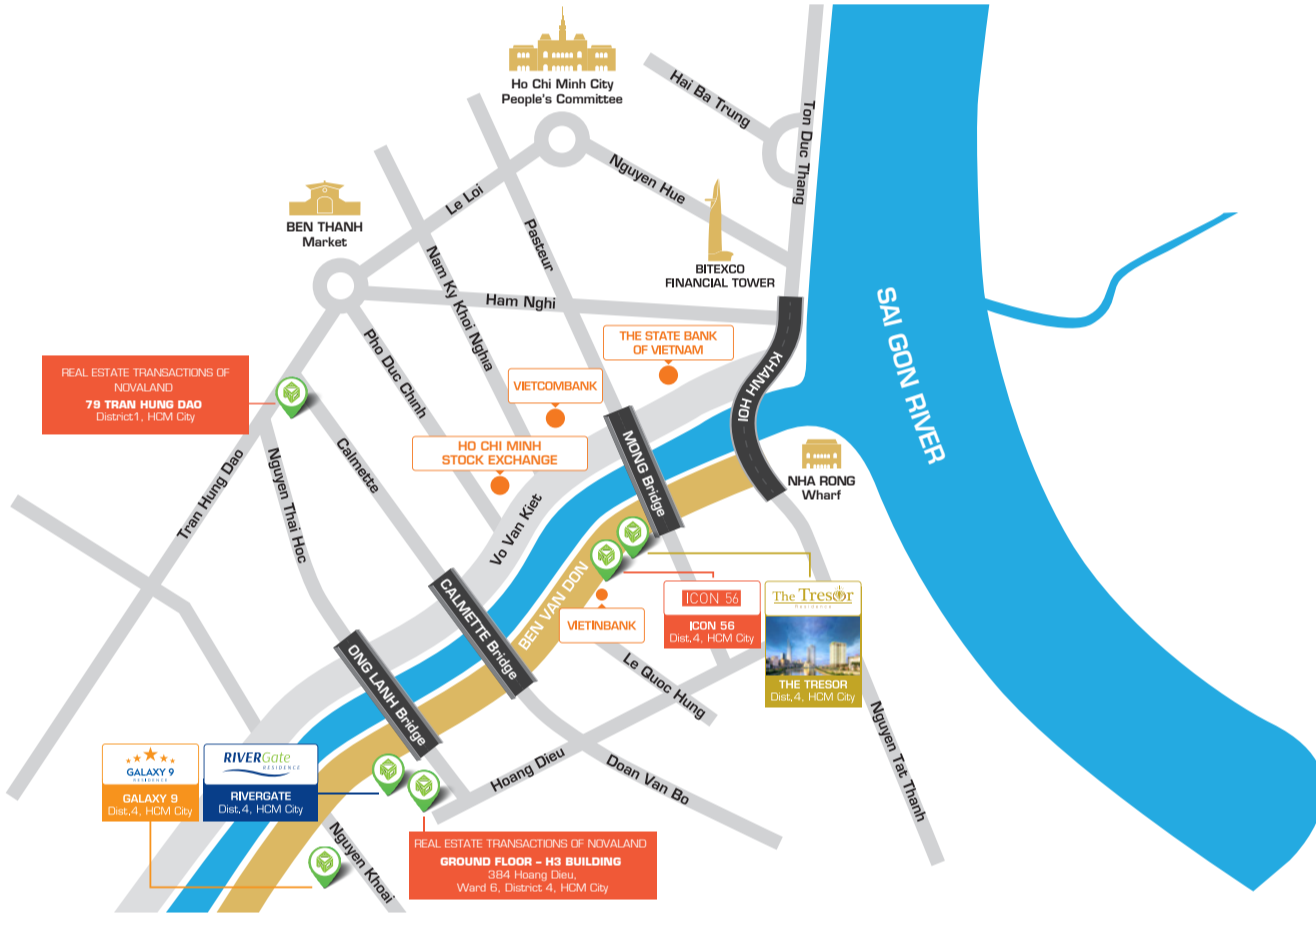

- Tọa lạc tại số 39 Bến Vân Đồn, The Tresor nằm trong khu vực tập trung hàng loạt các công trình kiến trúc lâu đời có giá trị lịch sử và là biểu trưng của thành phố như Trụ sở Ngân hàng Nhà nước, Sở Giao dịch Chứng khoán Tp.HCM, Chợ Bến Thành, Bến Nhà Rồng...
- From The Tresor, it's only a few-minute walk to central District 1 - the economic, financial, commercial, and entertainment center of the city connected by several prominent streets, including: Dong Khoi, Nguyen Hue, Le Loi, and Ham Nghi.

TIỆN ÍCH



NỘI THẤT CĂN HỘ




MẶT BẰNG OFFICE-TEL ĐIỂN HÌNH

TẦNG
2 - 17



- Lô 1: 50.10 m²
- Lô 2: 52.98 m²
- Lô 3: 32.10 m²
- Lô 4: 50.10 m²
- Lô 5: 30.74 m²
- Lô 6: 36.28 m²

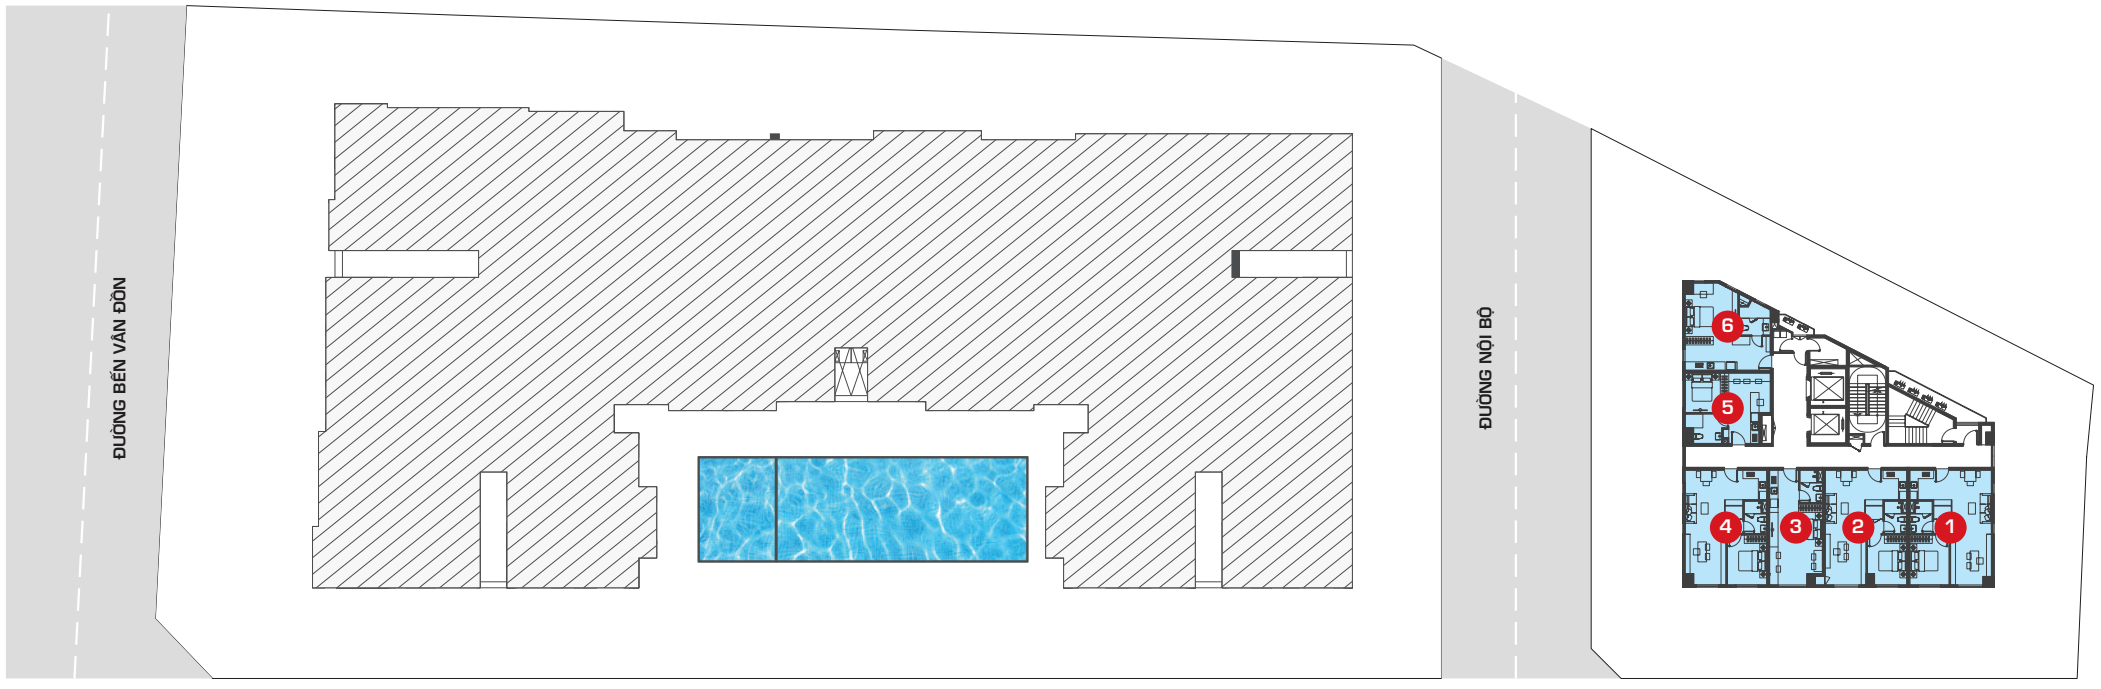


MẶT BẰNG TẦNG ĐIỂN HÌNH


TẦNG
7 - 33




CĂN HỘ
2
PHÒNG NGỦ

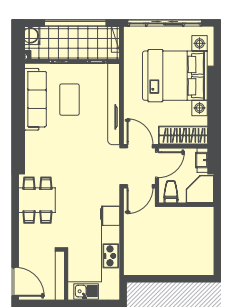


CĂN SỐ 5
57.68 m²

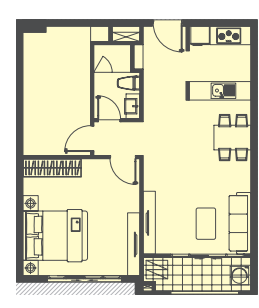


CĂN SỐ 17 (TẦNG 6)
64.5 m²

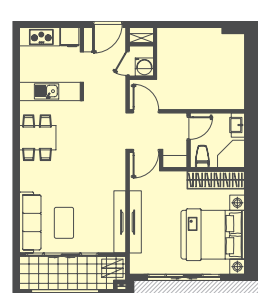


CĂN SỐ 14; 17 (TẦNG 7 - 33)
64.5 m²

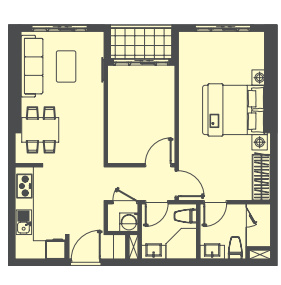


CĂN SỐ 9
64.6 m²

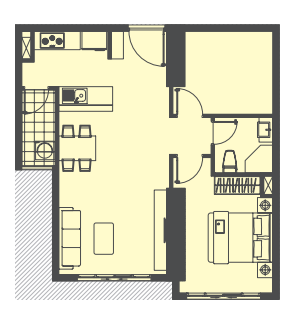

CĂN SỐ 15; 16
65.23 m²

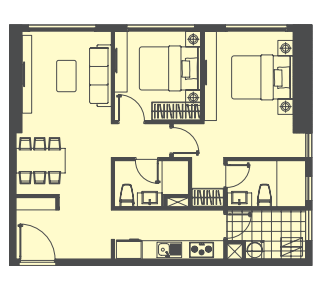


CĂN SỐ 10
72.96 m²

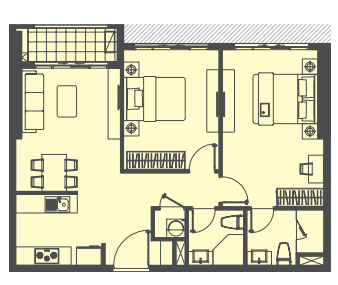


CĂN SỐ 6; 8
75.54 m²


CĂN HỘ
3
PHÒNG NGỦ

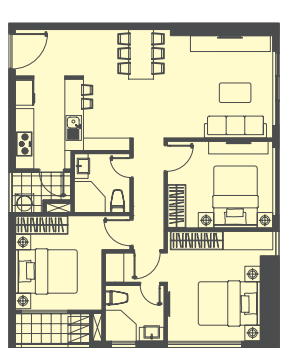


CĂN SỐ 12A
87.12 m²

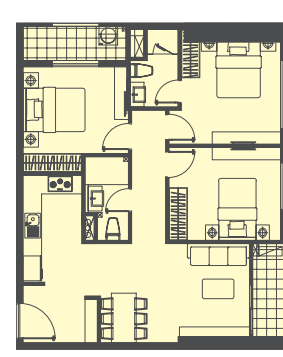


CĂN SỐ (TẦNG 6)
87.55 m²

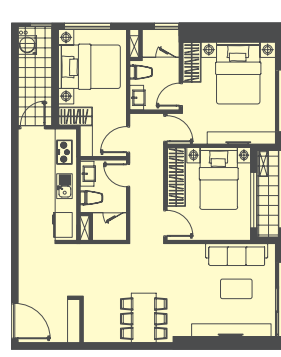


CĂN SỐ 11 (TẦNG 7 - 33)
87.55 m²

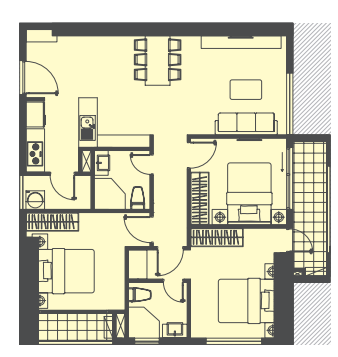


CĂN SỐ 1; 12B
92.75 m²

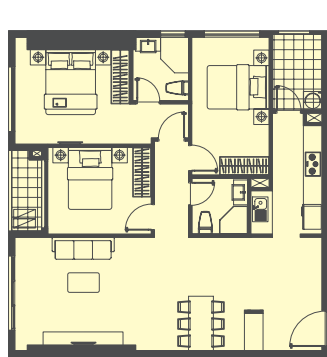

CĂN SỐ 3
104 m²

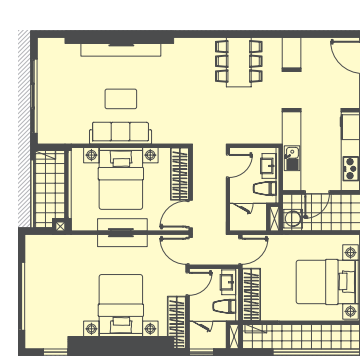

CĂN SỐ 2
110.21 m²

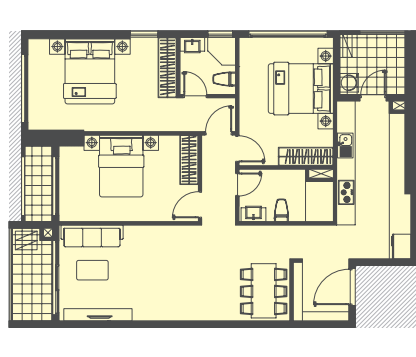

CĂN SỐ 4
114.62 m²

LƯU Ý

- Diện tích tính theo tìm tường.
- Tài liệu chỉ mang tính chất tham khảo tại thời điểm phát hành.